
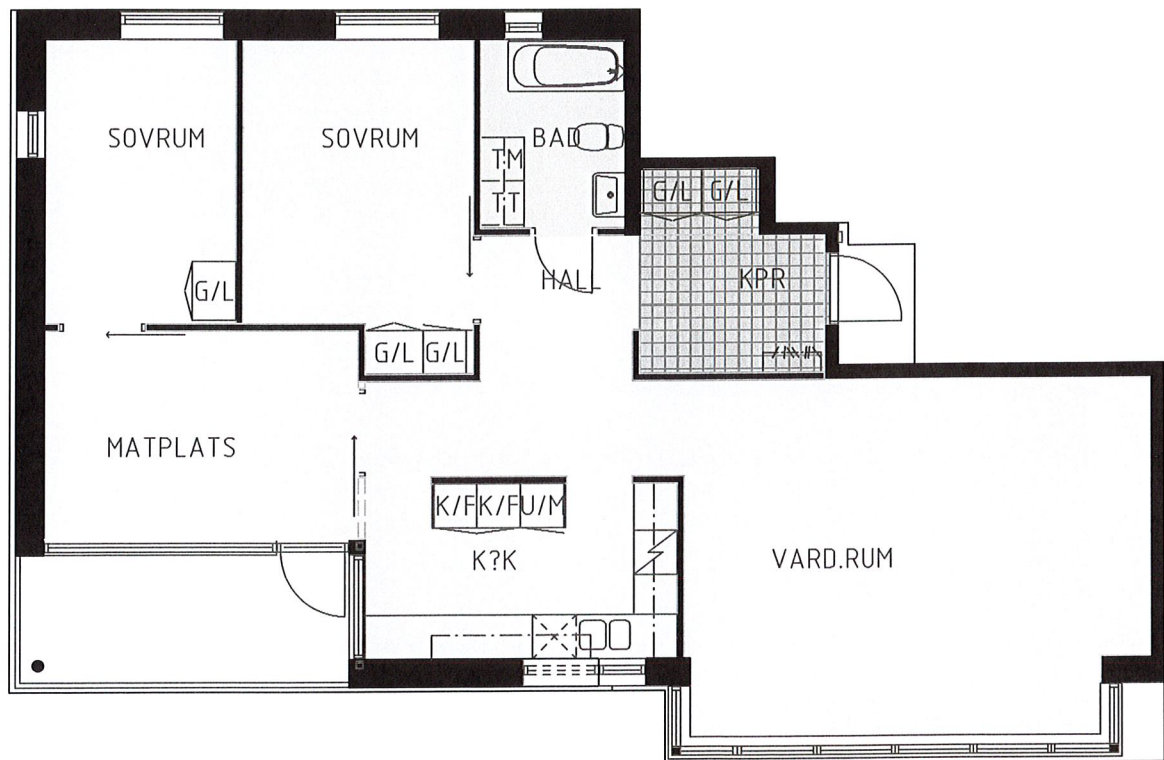


Kv Dykaren 3 R o K 101 kvm

Lägenhet
352, 452, 552

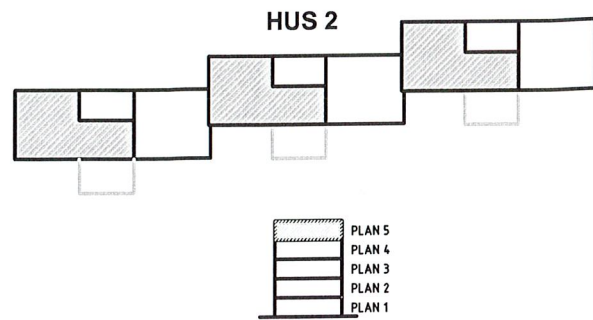

LÄGENHETSSTANDARD

Kyl	Kakel i WC/Bad/Tvätt	Förberett för:
Frys	Klinker i köpprum	Diskmaskin
Spis	Parkett i övriga rum	Tvättmaskin
Städsåp		Torktumlare
Garderob		Micro
Linnesåp		

REDOVISADE YTOR PÅ RUM ÄR AVRUNDADE ENLIGT SVENSK STANDARD TILL HELLTAL UTAN DECIMALER. RESERVATION FÖR EVENTUELLA ÄNDRINGAR OCH YTAVVIKELSER.

0 1 2 3 4 5 m



SKALA 1:100